


Gekozen opties
Secustrip op de buitendeur (2x)
Stormketting (1x)
Plaatconvector 1000 Watt
12V accuverlichting in 1 ruimte, Accu en lader tafel 1800mm
Kapstok 6 haken (2x 3)
Chassis met 1350 kg as geremd (niet op kenteken gezet)

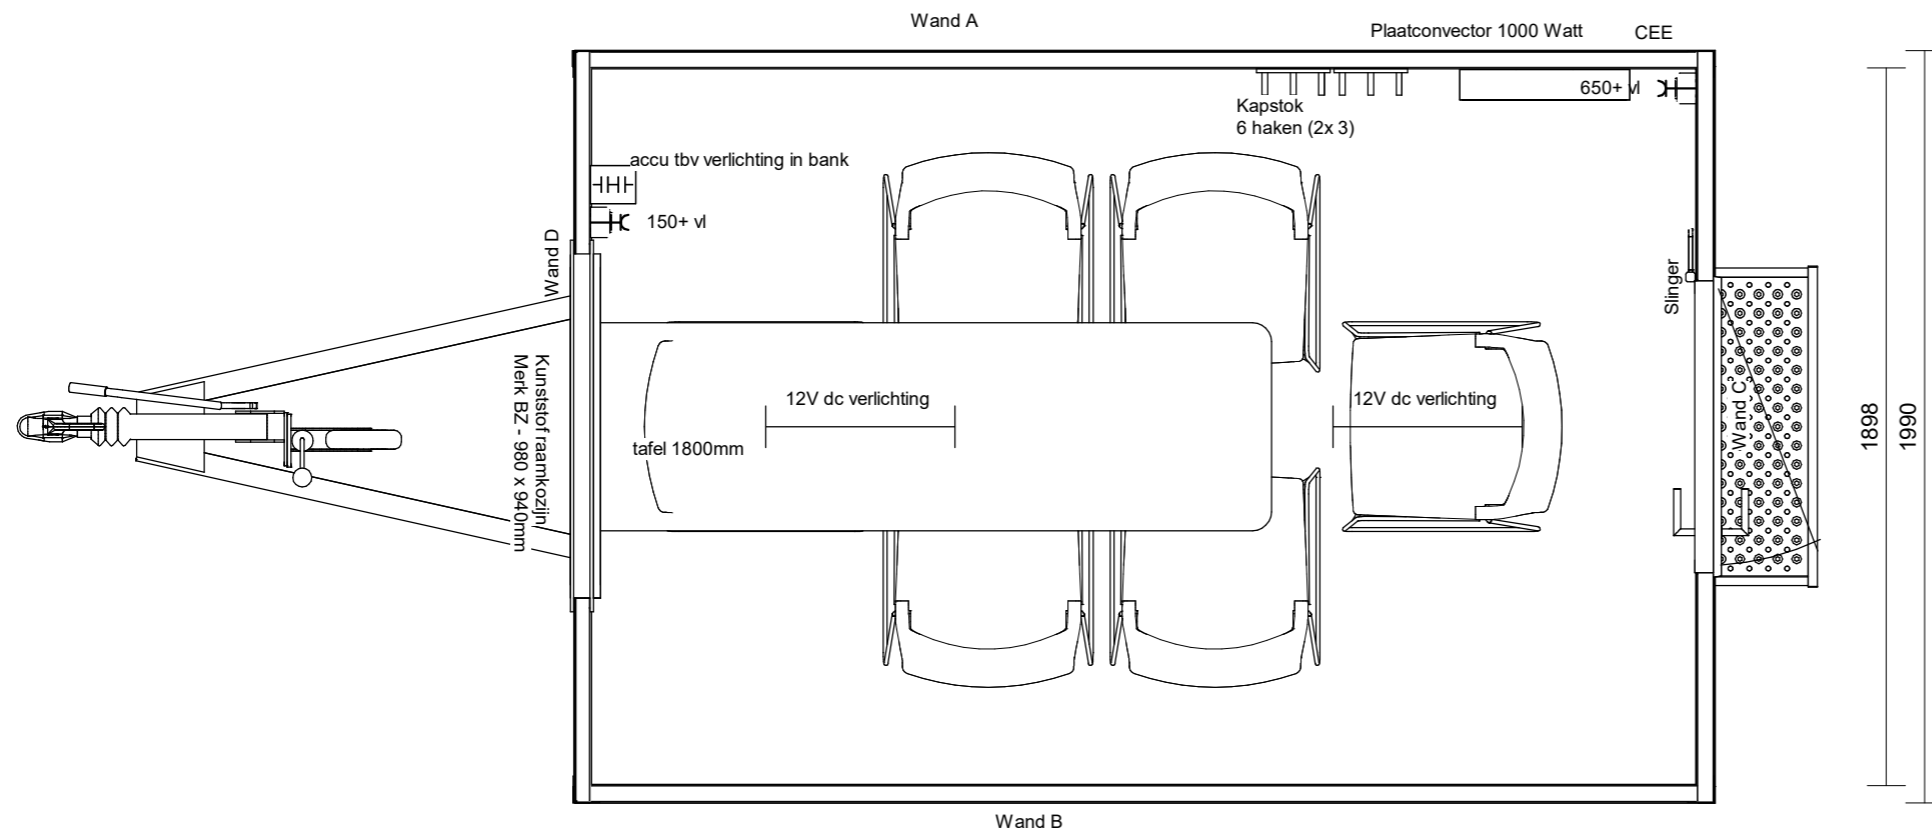

Uittreksaat kleuren	
Polyester binnen	Ral 9010
Polyester buiten	Ral 9010
Buitenzijde deur	Ral 9010
Raamkozijnen	Ral 9010
Deurkozijnen	Ral 9010

Opdrachtgever
Peters Aanhagwagens

Project
Schaftwagen S-300

Onderwerp
Plattegrond, aanzichten en 3d (3m platdak)

Getekend	GVDD(g)	Gewijzigd	
Datum	23-10-2019	Datum	
Formaat		Fase	
Schaal		Uitvoeren	